



ΕΦΗΜΕΡΙΣ ΤΗΣ ΚΥΒΕΡΝΗΣΕΩΣ

ΤΗΣ ΕΛΛΗΝΙΚΗΣ ΔΗΜΟΚΡΑΤΙΑΣ

ΤΕΥΧΟΣ ΤΕΤΑΡΤΟ — Αρ. Φύλλου 503

13 Ιουνίου 1997

ΠΟΛΕΔΟΜΙΑ

ΑΠΟΦΑΣΕΙΣ

Αριθ. 50631

Αναθεώρηση εγκεκριμένου ρυμοτομικού σχεδίου ΕΔΕΣΣΑΣ για την τροποποίηση των ρυμοτομικών και οικοδομικών γραμμών.

Ο ΝΟΜΑΡΧΗΣ ΠΕΛΛΑΣ

Έχοντας υπόψη:

1. Τις διατάξεις του Ν. 2218/94 (ΦΕΚ 90Α/94) «Ίδρυση Νομαρχιακής Αυτ/σης κ.λπ.».
2. Την αριθμ. 25/31.3.95 (ΦΕΚ 365Β/95) απόφαση του Ν.Σ. Πέλλας «περί Οργανισμού Οργάνωσης και Λειτουργίας της Νομαρχιακής Αυτ/σης Πέλλας» και ειδικότερα το άρθρο 10 αυτής.
3. Τις διατάξεις του Ν. 1337/83 (ΦΕΚ 33 Α).
4. Τις διατάξεις του Ν. 1577/1985 (ΦΕΚ 210 /Α).
5. Τις διατάξεις του Α.Ν. 314/1968 (ΦΕΚ 47 Α) όπως τροποποιήθηκαν και συμπληρώθηκαν με το Ν.Δ. 1018/71 (ΦΕΚ 220Α) και με την παρ. 3 του άρθρου 34 του Ν. 1577/85 (ΦΕΚ 210Α).
6. Τις διατάξεις του Π.Δ. 183/86 (ΦΕΚ 70 Α) «Έγκριση τροποποίησης σχεδίων πόλεων και καθορισμός όρων και περιορισμών δόμησης από τους Νομάρχες».
7. Το ρυμοτομικό σχέδιο Έδεσσας που αναθεωρήθηκε με την ΕΠΑ 31/1991 (ΦΕΚ 644Δ/17.9.91).
8. Τις πράξεις γνωμοδότησης του Δημοτικού Συμβουλίου Έδεσσας με αριθμ. 54/96.
9. Την πράξη γνωμοδότησης του Συμβουλίου Χωροταξίας Οικισμού και Περιβάλλοντος με αριθμ. 36/96, αποφασίζουμε:

Άρθρο 1

Εγκρίνεται η αναθεώρηση του εγκεκριμένου ρυμοτομικού σχεδίου ΕΔΕΣΣΑΣ για την τροποποίηση των ρυμοτομικών και οικοδομικών γραμμών, όπως φαίνεται στα συνημμένα στην παρούσα απόφαση και θεωρημένα από την Δ/ντρια της Δ/νσης Πολεοδομίας και Περιβάλλοντος Ν.Α. Πέλλας, με την από 16 Μαΐου 1997 πράξη της δώδεκα χρωματισμένα πρωτότυπα διαγράμματα σε κλίμακα 1:1000 των οποίων αντίτυπα δημοσιεύονται μαζί με την απόφαση αυτή και αποτελούν αναπόσπαστο τμήμα της.

Άρθρο 2

Η ισχύς της παρούσας απόφασης αρχίζει από την ημέρα δημοσίευσης της στην Εφημερίδα της Κυβέρνησης.

Η απόφαση αυτή να δημοσιευθεί στην Εφημερίδα της Κυβερνήσεως μαζί με τα διαγράμματα του άρθρου 1.


Έδεσσα, 16 Μαΐου 1997

Ο Νομάρχης

ΓΕΩΡΓΙΟΣ ΤΑΝΟΣ

ΝΟΜΑΡΧΙΑ ΠΕΛΛΑΣ
ΔΗΜΟΣ ΕΔΕΣΣΑΣ


ΔΙΑΓΡΑΜΜΑ ΕΦΑΡΜΟΓΗΣ ΡΥΜΟΤΟΜΙΑΣ

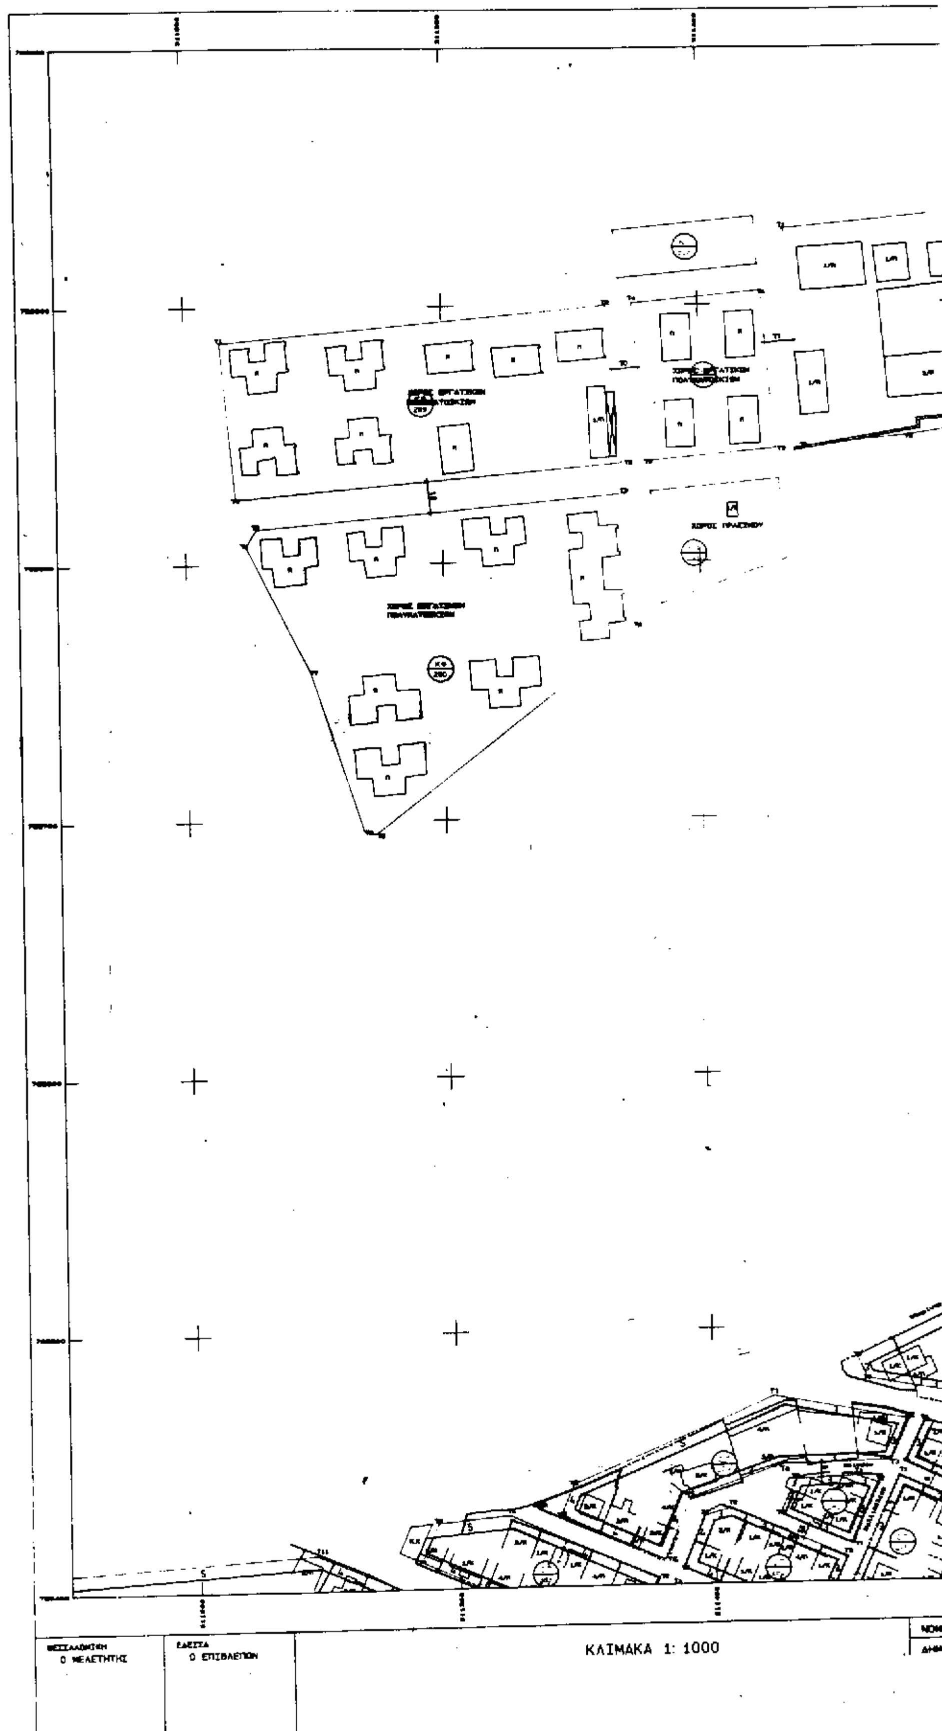

ΚΛΙΜΑΚΑ 1: 1000

ΑΣ

ΔΑ 12.02
1/87.19

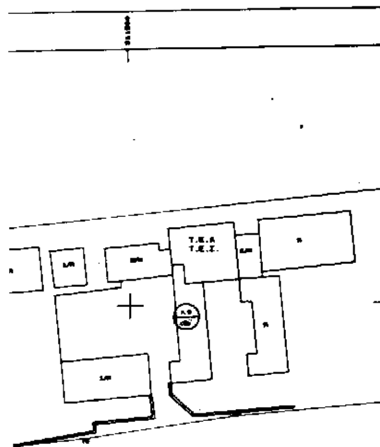

ΝΟΜΑΡΧΙΑΚΗ ΑΥΤΟΔΙΟΙΚΗΣΗ ΠΕΛΛΑΣ

Δ/ΝΣΗ ΠΟΛΕΟΔΟΜΙΑΣ ΚΑΙ ΠΕΡΙΒΑΛΛΟΝΤΟΣ

ΑΝΑΘΕΩΡΗΣΗ ΕΓΚΕΚΡΙΜΕΝΟΥ ΡΥΜΟΤΟΜΙΚΟΥ ΣΧΕΔΙΟΥ ΕΔΕΣΣΑΣ ΓΙΑ ΤΗΝ ΤΡΟΠΟΠΟΙΗΣΗ ΤΩΝ ΡΥΜΟΤΟΜΙΚΩΝ ΚΑΙ ΟΙΚΟΔΟΜΙΚΩΝ ΓΡΑΜΜΩΝ

ΥΠΟΜΝΗΜΑ


——— εγκεκριμένη ρυμοτομική γραμμή
——— εγκεκριμένη οικοδομική γραμμή

ΔΙΑΤΑΓΜΑ ΡΥΜΟΤΟΜΙΑΣ
ΕΠΑ 31/19-7-91 ΦΕΚ 618Δ/17-9-91


Το διάγραμμα αυτό συνοδεύει την απόφαση του Νομάρχη Πέλλας με αριθ. 50631/16-5-1997 που αφορά την αναθεώρηση του εγκεκριμένου ρυμοτομικού σχεδίου Έδεσσας για την τροποποίηση των ρυμοτομικών και οικοδομικών γραμμών.

Ελέγχθηκε
Έδεσσα 16-5-1997
Ευανθία Παναγιωτίδου
ΔΕ/Β'

Έδεσσα 16-5-1997
Θεωρήθηκε
Η Δ/ντρια Δ.Π.&Π. Ν.Α. Πέλλας
... Ανδρεάδου
ΠΕ/Β'

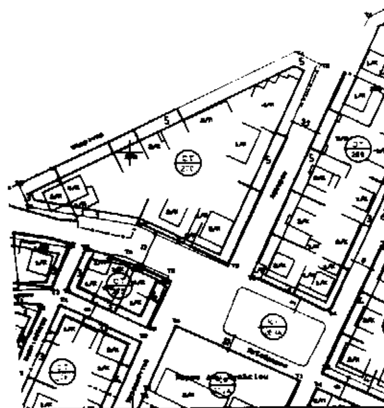


ΝΟΜΟΣ	13	ΠΕΛΛΑΣ
ΔΗΜΟΣ	001	ΕΔΕΣΣΑΣ
ΜΕΛΕΤΗΤΕΣ		Γ. ΑΚΡΙΤΑΣ-Β. ΓΚΟΥΑΓΚΟΥΝΤΙΝΑΣ
ΕΠΙΒΛΕΠΩΝ		Σ. ΝΕΣΛΕΧΑΝΙΔΗΣ
ΧΡΟΝΟΣ ΣΥΝΤΑΞΗΣ		ΜΑΙΟΣ 1995

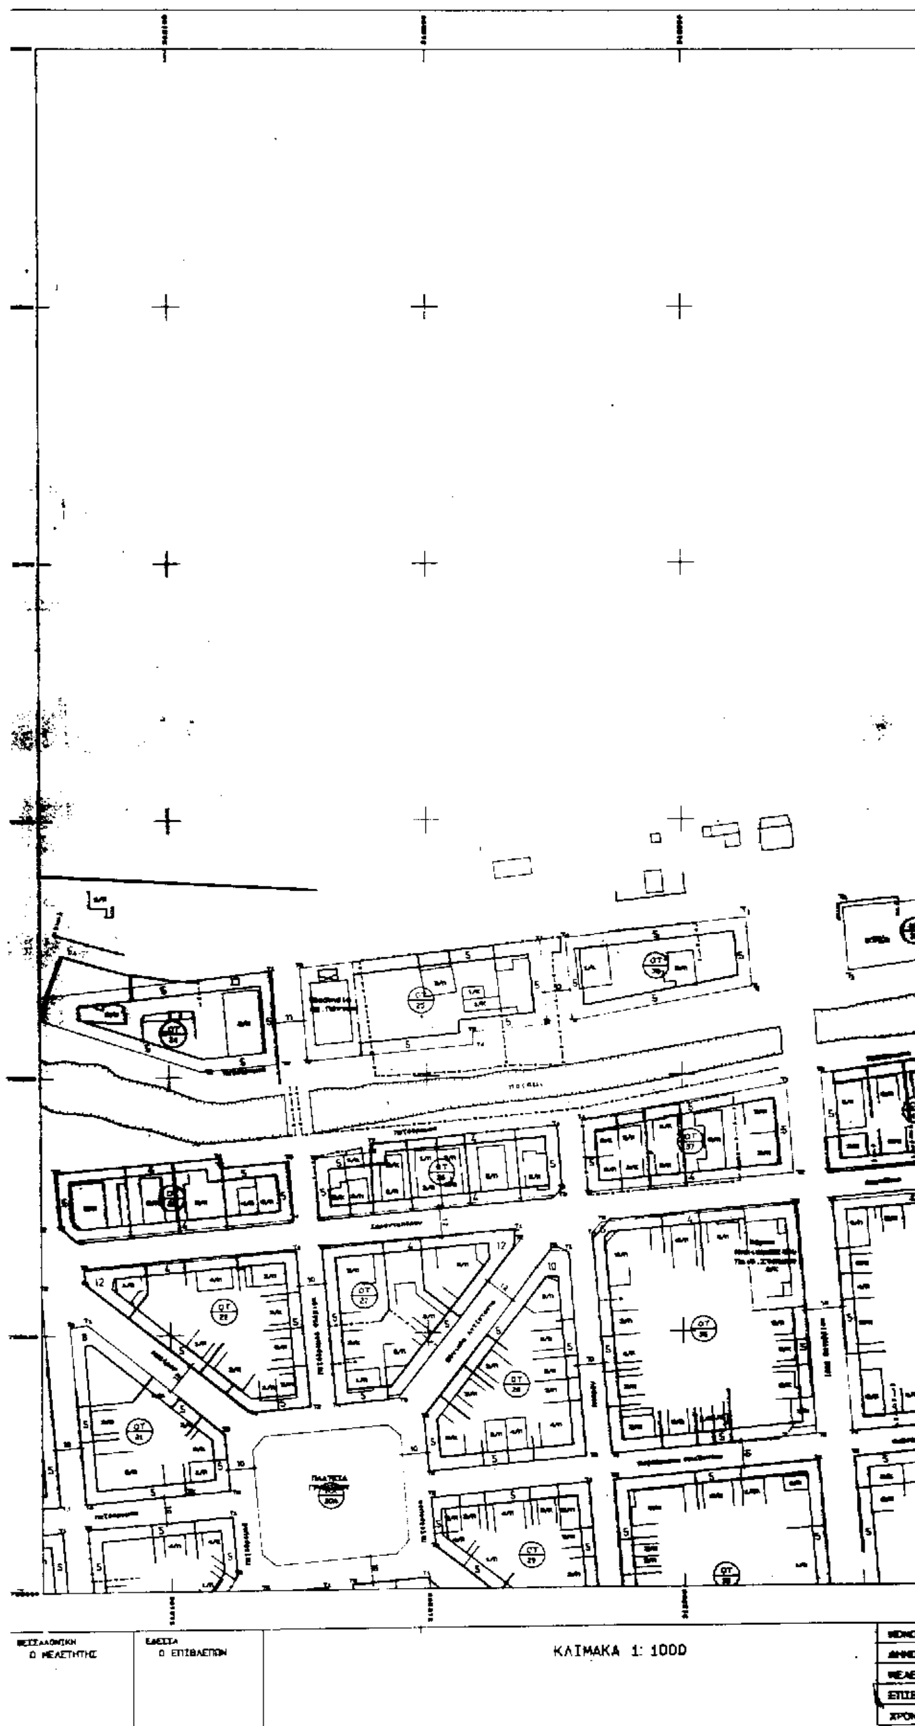

ΝΟΜΑΡΧΙΑ ΠΕΛΛΑΣ
ΔΗΜΟΣ ΕΔΕΣΣΑΣ
ΔΙΑΓΡΑΜΜΑ ΕΦΑΡΜΟΓΗΣ ΡΥΜΟΤΟΜΙΑΣ
ΚΛΙΜΑΚΑ 1: 1000

ΑΣ

ΔΑ 12.82
1/09.08

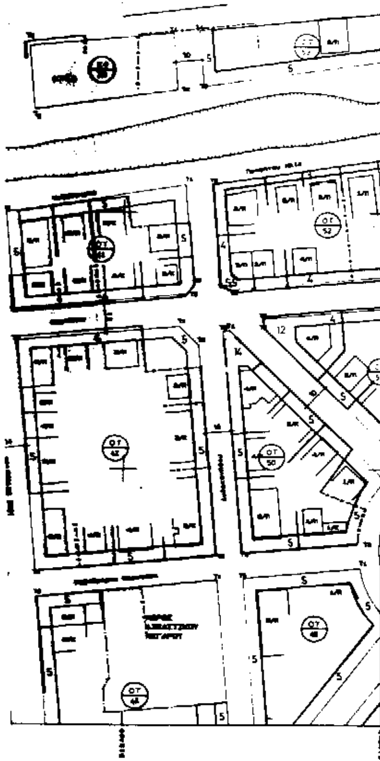

ΝΟΜΟΣ	13	ΠΕΛΛΑΣ
ΔΗΜΟΣ	001	ΕΔΕΣΣΑΣ
ΜΕΛΕΤΗΤΕΣ		Γ. ΑΚΡΙΤΑΣ-Θ. ΓΚΟΥΑΓΚΟΥΝΤΙΝΑΣ
ΕΠΙΒΛΕΨΗ		Σ. ΝΕΣΛΕΧΑΝΙΔΗΣ
ΧΡΟΝΟΣ ΣΥΝΤΑΞΗΣ		ΜΑΙΟΣ 1995

ΝΟΜΑΡΧΙΑΚΗ ΑΥΤΟΔΙΟΙΚΗΣΗ ΠΕΛΛΑΣ

Δ/ΝΣΗ ΠΟΛΕΟΔΟΜΙΑΣ ΚΑΙ ΠΕΡΙΒΑΛΛΟΝΤΟΣ

ΑΝΑΘΕΩΡΗΣΗ ΕΓΚΕΚΡΙΜΕΝΟΥ ΡΥΜΟΤΟΜΙΚΟΥ ΣΧΕΔΙΟΥ ΕΔΕΣΣΑΣ ΓΙΑ ΤΗΝ ΤΡΟΠΟΠΟΙΗΣΗ ΤΩΝ ΡΥΜΟΤΟΜΙΚΩΝ ΚΑΙ ΟΙΚΟΔΟΜΙΚΩΝ ΓΡΑΜΜΩΝ

ΥΠΟΜΝΗΜΑ

——— εγκεκριμένη ρυμοτομική γραμμή
——— εγκεκριμένη οικοδομική γραμμή

ΔΙΑΤΑΓΜΑ ΡΥΜΟΤΟΜΙΑΣ
ΕΠΑ 31/19-7-91 ΦΕΚ 618Δ/17-9-91


Το διάγραμμα αυτό συνοδεύει την απόφαση του Νομάρχη Πέλλας με αριθ. 50631/16-5-1997 που αφορά την αναθεώρηση του εγκεκριμένου ρυμοτομικού σχεδίου Έδεσσας για την τροποποίηση των ρυμοτομικών και οικοδομικών γραμμών.

Ελέγχθηκε
Έδεσσα 16-5-1997
Ευανθία Παναγιωτίδου
ΔΕ/Βγ


Έδεσσα 16-5-1997
Θεωρήθηκε
Ο Δ/ντής Δ.Πο.Π.Ν.Α. Πέλλας
Λαμπρινή Ανδρεάδου
ΠΕ/Βγ

ΝΟΜΑΡΧΙΑ ΠΕΛΛΑΣ
ΔΗΜΟΣ ΕΔΕΣΣΑΣ

ΔΙΑΓΡΑΜΜΑ ΕΦΑΡΜΟΓΗΣ ΡΥΜΟΤΟΜΙΑΣ

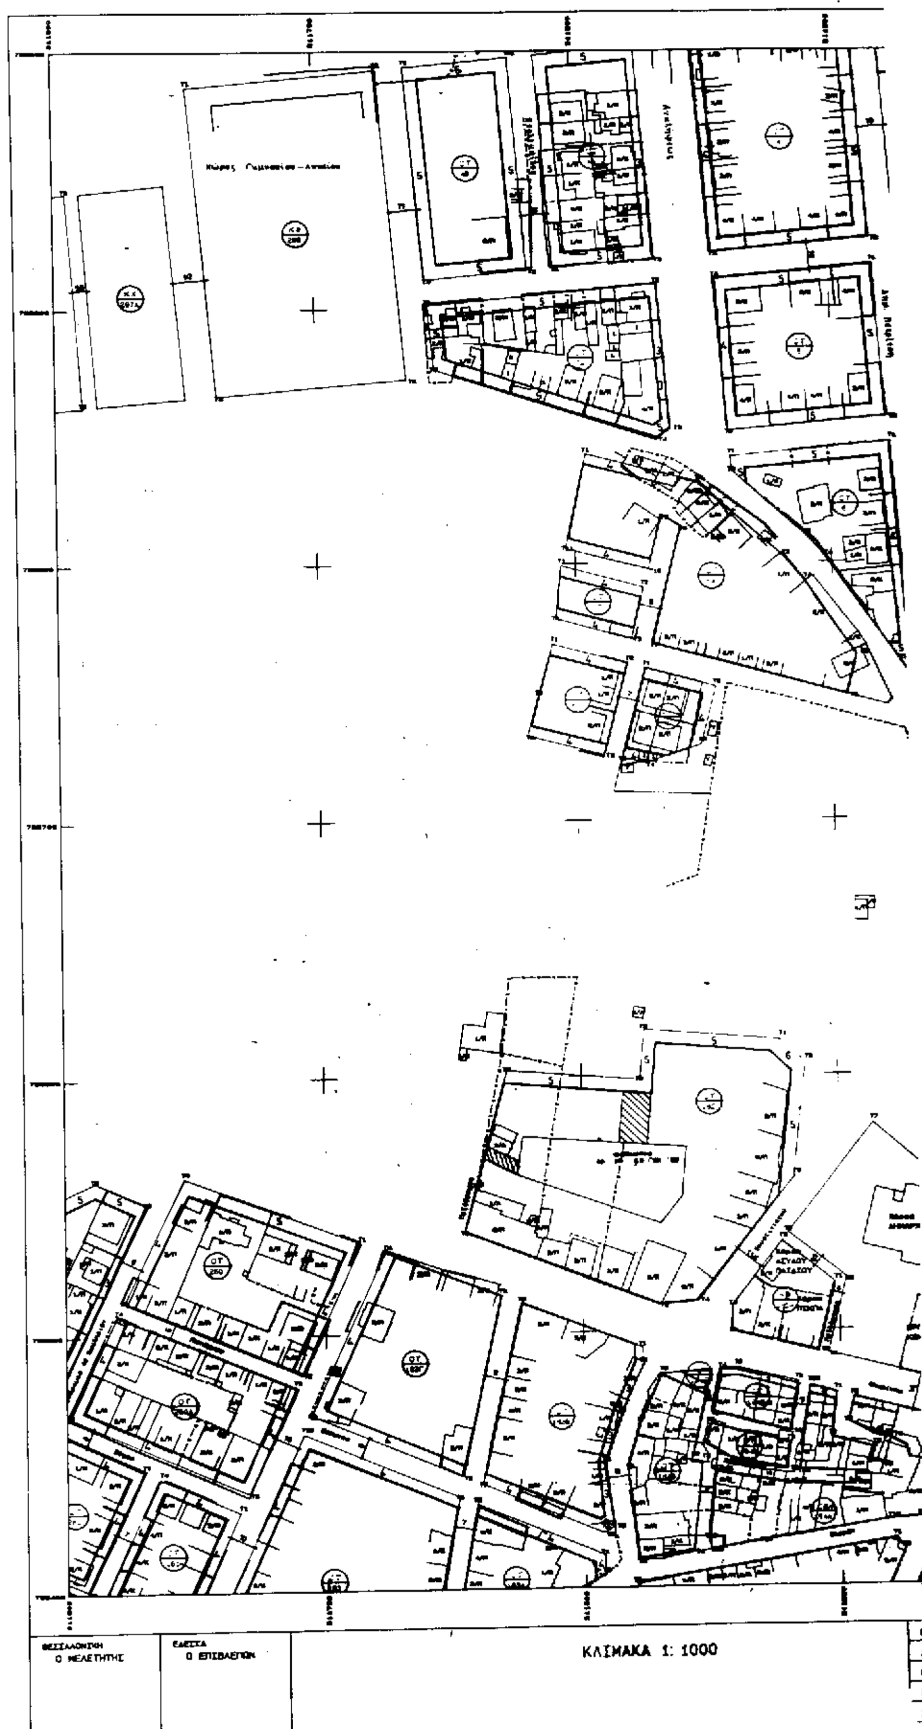

ΚΛΙΜΑΚΑ 1: 1000

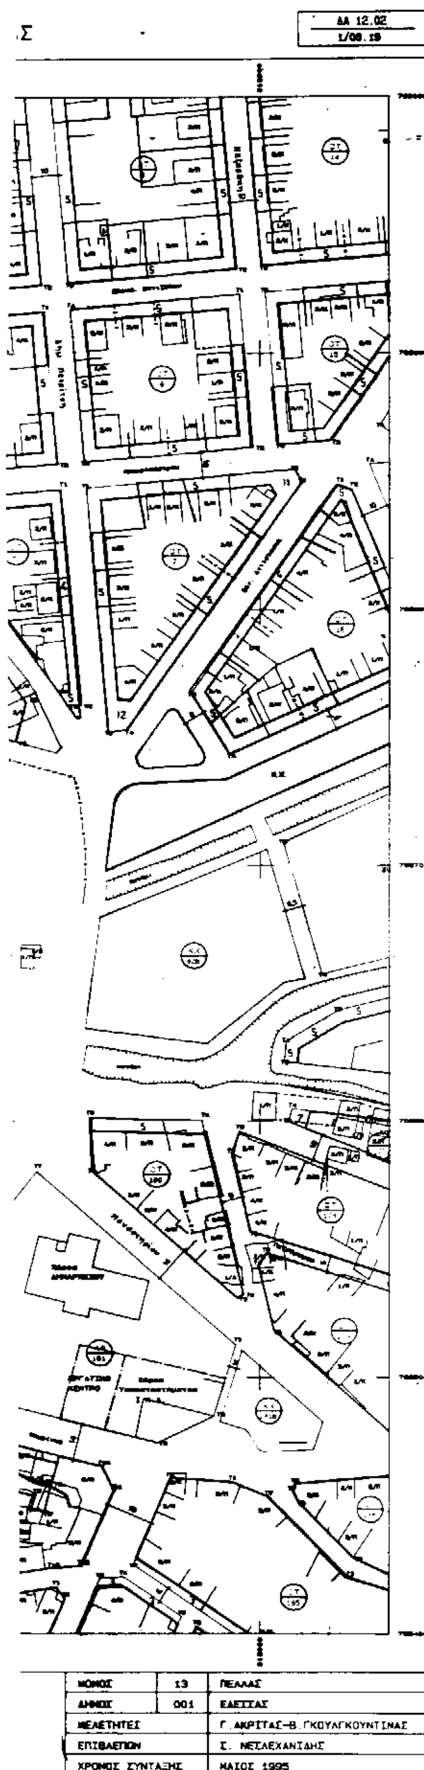

ΝΟΜΑΡΧΙΑΚΗ ΑΥΤΟΔΙΟΙΚΗΣΗ ΠΕΛΛΑΣ

Δ/ΝΣΗ ΠΟΛΕΟΔΟΜΙΑΣ ΚΑΙ ΠΕΡΙΒΑΛΛΟΝΤΟΣ

ΑΝΑΘΕΩΡΗΣΗ ΕΓΚΕΚΡΙΜΕΝΟΥ ΡΥΜΟΤΟΜΙΚΟΥ ΣΧΕΔΙΟΥ ΕΔΕΣΣΑΣ ΓΙΑ ΤΗΝ ΤΡΟΠΟΠΟΙΗΣΗ ΤΩΝ ΡΥΜΟΤΟΜΙΚΩΝ ΚΑΙ ΟΙΚΟΔΟΜΙΚΩΝ ΓΡΑΜΜΩΝ

ΥΠΟΜΝΗΜΑ

——— εγκεκριμένη ρυμοτομική γραμμή

——— εγκεκριμένη οικοδομική γραμμή

ΔΙΑΤΑΓΜΑ ΡΥΜΟΤΟΜΙΑΣ
ΕΠΑ 31/19-7-91 ΦΕΚ 618Δ/17-9-91

Το διάγραμμα αυτό συνοδεύει την απόφαση του Νομάρχη Πέλλας με αριθ. 50631/16-5-1997 που αφορά την αναθεώρηση του εγκεκριμένου ρυμοτομικού σχεδίου Έδεσσας για την τροποποίηση των ρυμοτομικών και οικοδομικών γραμμών.

Ελέγχθηκε
Έδεσσα 16-5-1997


Ευανθία Παναγιωτίδου
ΔΕε/Β°


Έδεσσα 16-5-1997
Θεωρήθηκε
Η Δ/ντρια Δ.Π.Π.Ε.Α. Πέλλας

Παρθένα Ανδρεάδου
ΠΕ4/Β°

ΝΟΜΑΡΧΙΑ ΠΕΛΛΑΣ
ΔΗΜΟΣ ΕΔΕΣΣΑΣ

ΔΙΑΓΡΑΜΜΑ ΕΦΑΡΜΟΓΗΣ ΡΥΜΟΤΟΜΙΑΣ

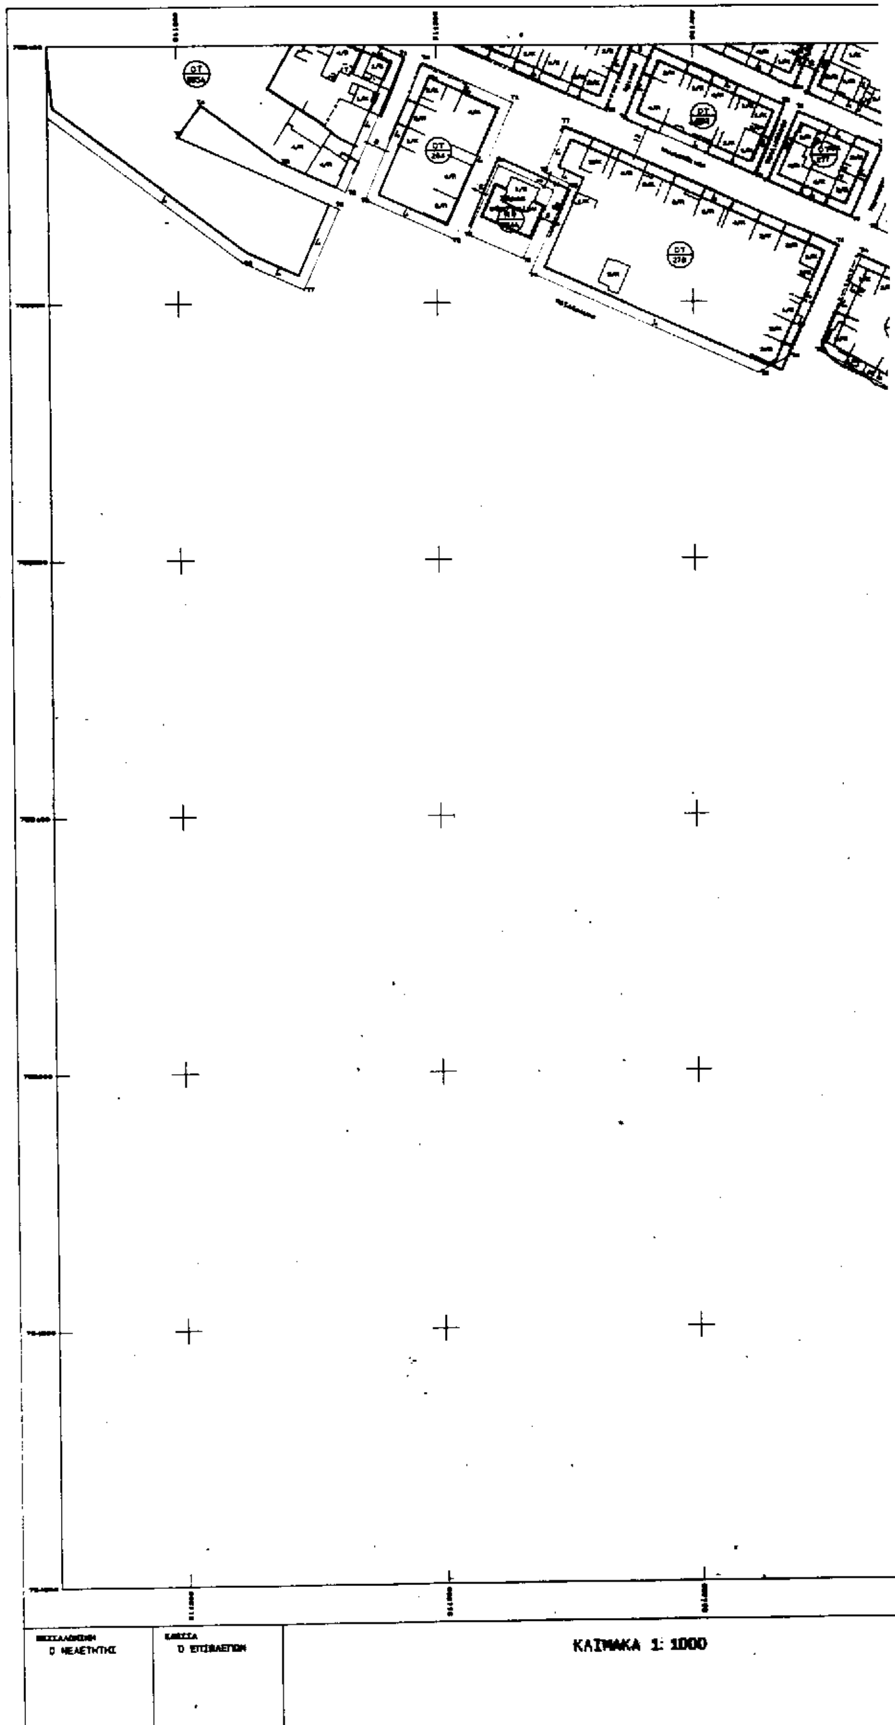

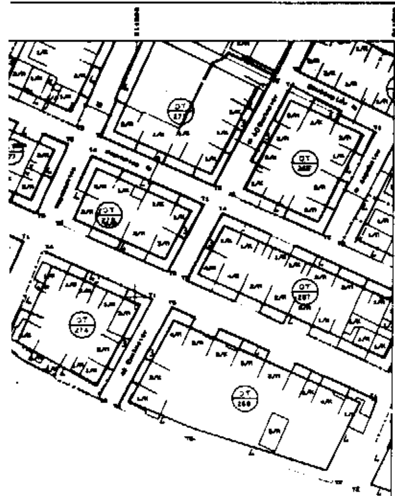

ΝΟΜΟΣ	13	ΠΕΛΛΑΣ
ΔΗΜΟΣ	001	ΕΔΕΣΣΑΣ
ΜΕΛΕΤΗΤΕΣ		Γ.ΑΚΡΙΤΑΣ–Β.ΓΚΟΥΛΓΚΟΥΝΤΙΝΑΣ
ΕΠΙΒΛΕΠΩΝ		Σ. ΜΕΣΛΕΧΑΝΙΔΗΣ
ΧΡΟΝΟΣ ΣΥΝΤΑΞΗΣ		ΜΑΙΟΣ 1995

ΝΟΜΑΡΧΙΑΚΗ ΑΥΤΟΔΙΟΙΚΗΣΗ ΠΕΛΛΑΣ

Δ/ΝΣΗ ΠΟΛΕΟΔΟΜΙΑΣ ΚΑΙ ΠΕΡΙΒΑΛΛΟΝΤΟΣ

ΑΝΑΘΕΩΡΗΣΗ ΕΓΚΕΚΡΙΜΕΝΟΥ ΡΥΜΟΤΟΜΙΚΟΥ ΣΧΕΔΙΟΥ ΕΔΕΣΣΑΣ ΓΙΑ ΤΗΝ ΤΡΟΠΟΠΟΙΗΣΗ ΤΩΝ ΡΥΜΟΤΟΜΙΚΩΝ ΚΑΙ ΟΙΚΟΔΟΜΙΚΩΝ ΓΡΑΜΜΩΝ

ΥΠΟΜΝΗΜΑ

——— εγκεκριμένη ρυμοτομική γραμμή

——— εγκεκριμένη οικοδομική γραμμή

ΔΙΑΤΑΓΜΑ ΡΥΜΟΤΟΜΙΑΣ
ΕΠΑ 31/19-7-91 ΦΕΚ 618Δ/17-9-91


Το διάγραμμα αυτό συνοδεύει την απόφαση του Νομάρχη Πέλλας με αριθ. 50651/16-5-1997 που αφορά την αναθεώρηση του εγκεκριμένου ρυμοτομικού σχεδίου Έδεσσας για την τροποποίηση των ρυμοτομικών και οικοδομικών γραμμών.

Ελέγχθηκε
Έδεσσα 16-5-1997
Ευσταθία Παναγιωτίδου
ΔΕ/Βγ

Έδεσσα 16-5-1997
Θεωρήθηκε
Ο Δ/ντής Δ.Π.&Π.Κ.Α.Πέλλας
εξ.
Παρθένα Ανδρεάδου
ΠΕ/Βγ

ΝΟΜΑΡΧΙΑ ΠΕΛΛΑΣ
ΔΗΜΟΣ ΕΔΕΣΣΑΣ

ΔΙΑΓΡΑΜΜΑ ΕΦΑΡΜΟΓΗΣ ΡΥΜΟΤΟΜΙΑΣ

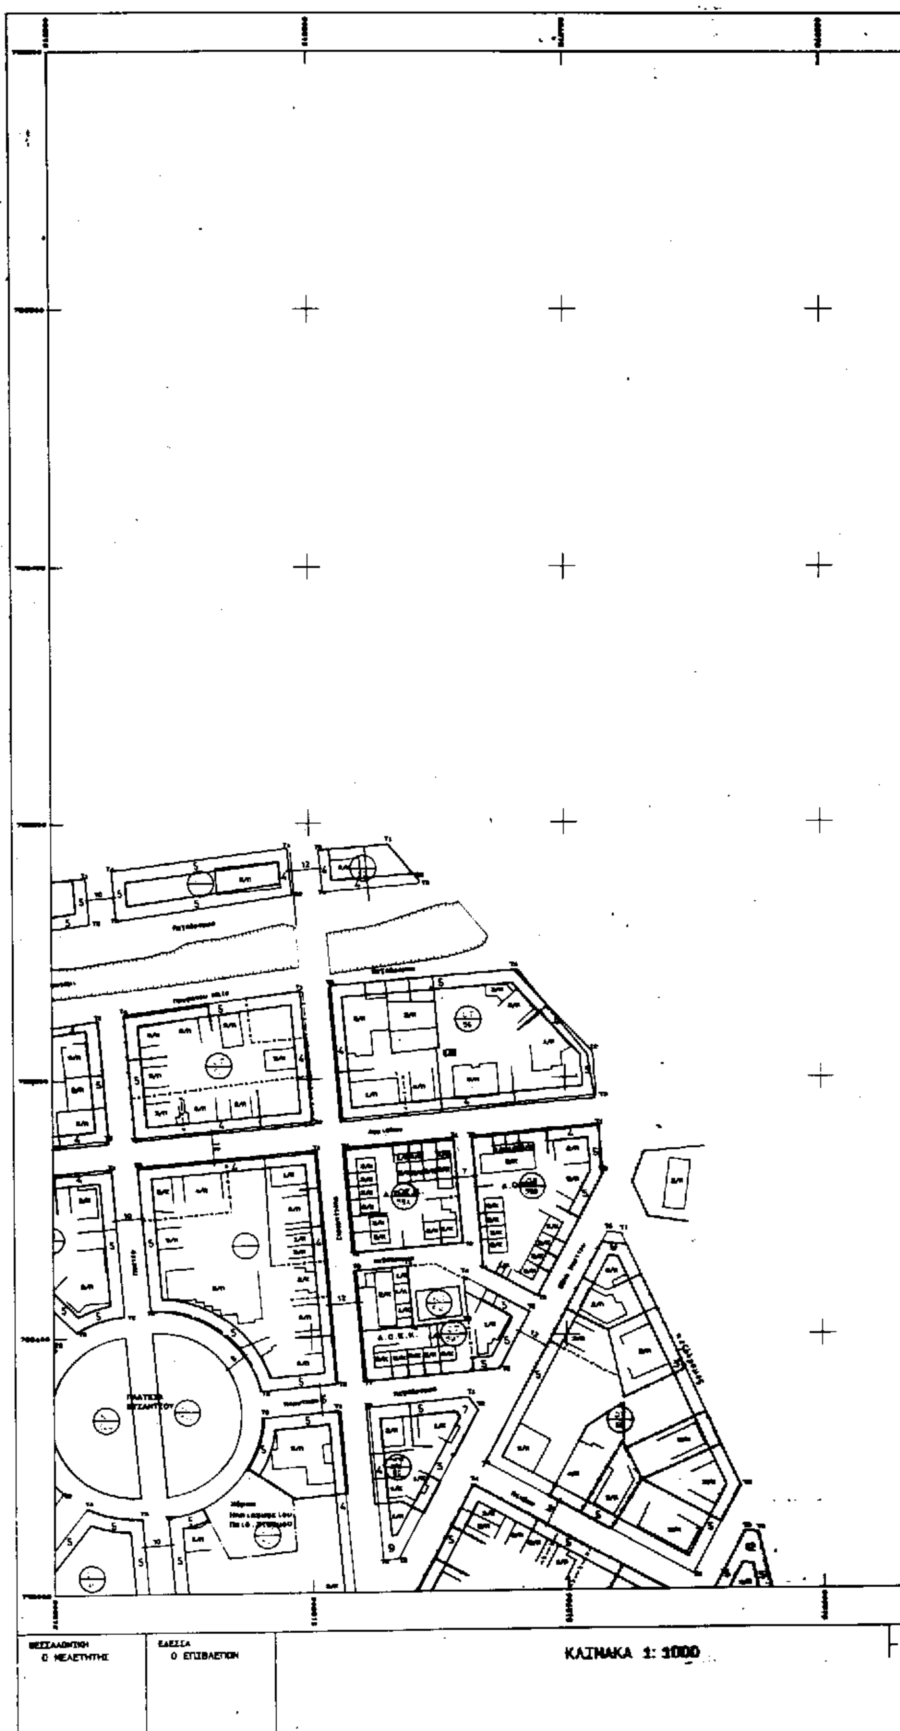

ΔΑ 12.02
1/10.00

ΝΟΜΑΡΧΙΑΚΗ ΑΥΤΟΔΙΟΙΚΗΣΗ ΠΕΛΛΑΣ

Δ/ΝΣΗ ΠΟΛΕΟΔΟΜΙΑΣ ΚΑΙ ΠΕΡΙΒΑΛΛΟΝΤΟΣ

ΑΝΑΘΕΩΡΗΣΗ ΕΓΚΕΚΡΙΜΕΝΟΥ ΡΥΜΟΤΟΜΙΚΟΥ ΣΧΕΔΙΟΥ ΕΔΕΣΣΑΣ ΓΙΑ ΤΗΝ ΤΡΟΠΟΠΟΙΗΣΗ ΤΩΝ ΡΥΜΟΤΟΜΙΚΩΝ ΚΑΙ ΟΙΚΟΔΟΜΙΚΩΝ ΓΡΑΜΜΩΝ

ΥΠΟΜΝΗΜΑ

εγκεκριμένη ρυμοτομική γραμμή
εγκεκριμένη οικοδομική γραμμή

ΔΙΑΤΑΓΜΑ ΡΥΜΟΤΟΜΙΑΣ
ΕΠΑ 31/19-7-91 ΦΕΚ 618Δ/17-9-91

Το διάγραμμα αυτό συνοδεύει την απόφαση του Νομάρχη Πέλλας με αριθ. 50651/16-5-1997 που αφορά την αναθεώρηση του εγκεκριμένου ρυμοτομικού σχεδίου Έδεσσας για την τροποποίηση των ρυμοτομικών και οικοδομικών γραμμών.


Ελέγχθηκε
Έδεσσα 16-5-1997

Ευανθία Παναγιωτίδου
ΔΕε/Βγ

Έδεσσα 16-5-1997
Θεωρήθηκε
Η Δ/ντρια Δ.Π.Π. Ν.Α. Πέλλας

Παρθένα Ανδρεάδου
ΠΕ4/Βγ

ΝΟΜΟΣ	13	ΠΕΛΛΑΣ
ΔΗΜΟΣ	001	ΕΔΕΣΣΑΣ
ΜΕΛΕΤΗΤΕΣ		Γ. ΑΚΡΙΤΑΣ-Θ. ΓΚΟΥΛΓΚΟΥΝΤΙΝΑΣ
ΕΠΙΒΛΕΠΩΝ		Σ. ΝΕΣΛΕΧΑΝΙΔΗΣ
ΧΡΟΝΟΣ ΣΥΝΤΑΞΗΣ		ΜΑΙΟΣ 1995

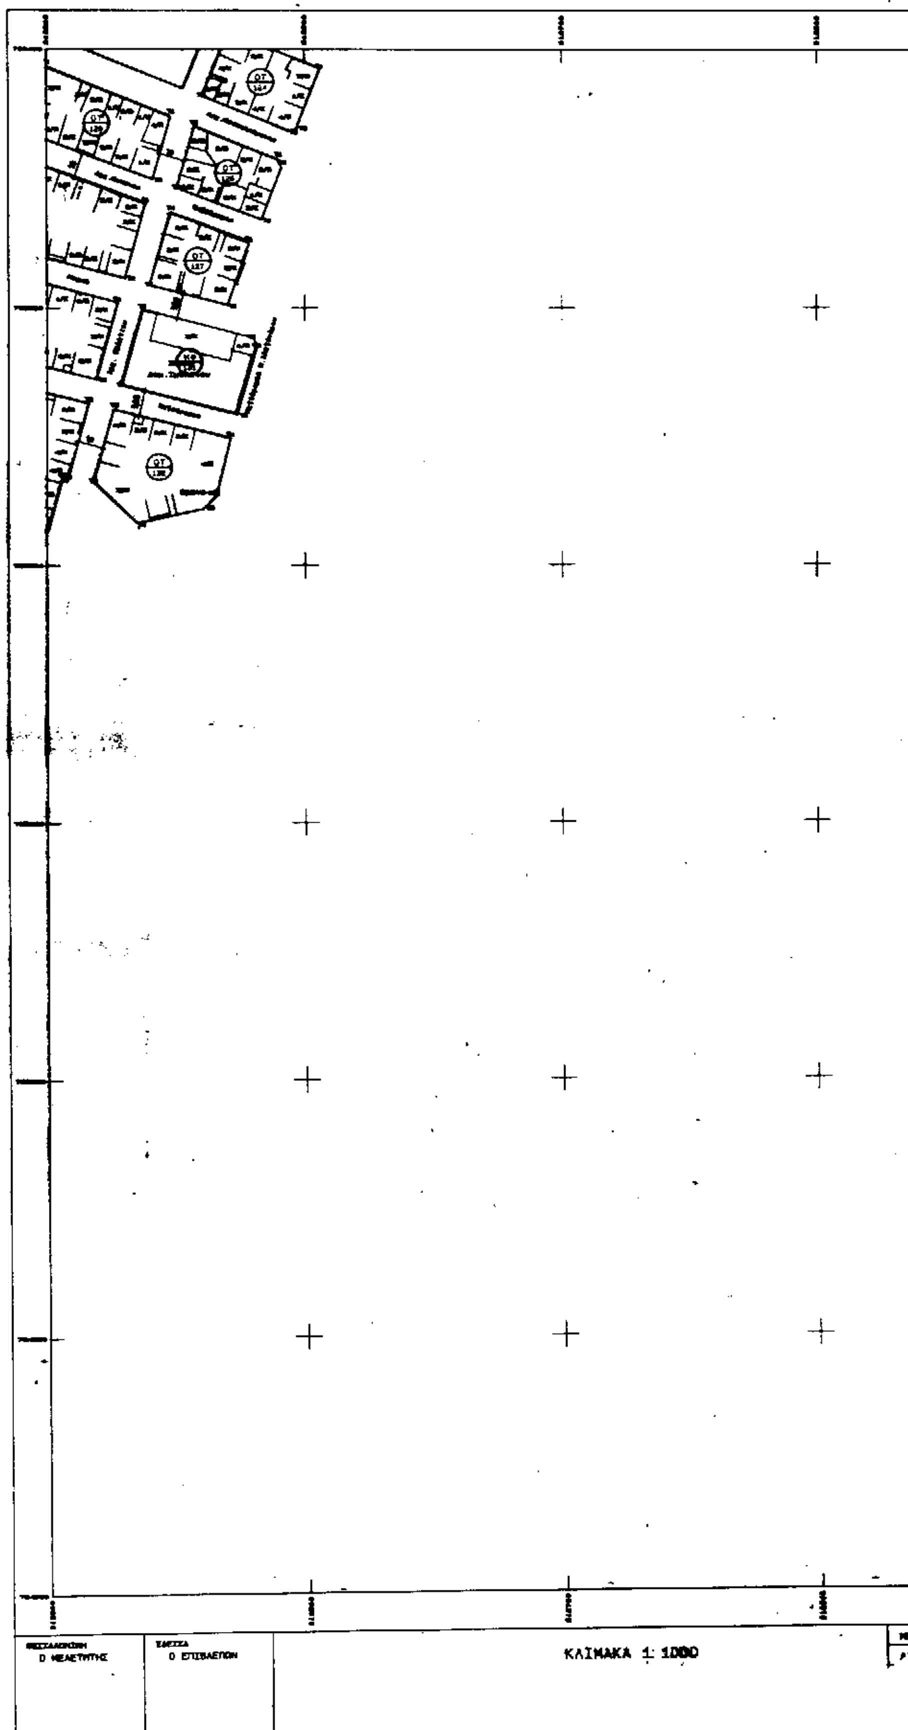
ΝΟΜΑΡΧΙΑ ΠΕΛΛΑΣ
ΔΗΜΟΣ ΕΔΕΣΣΑΣ
ΔΙΑΓΡΑΜΜΑ ΕΦΑΡΜΟΓΗΣ ΡΥΜΟΤΟΜΙΑΣ
Ο ΜΕΛΕΤΗΤΗΣ
Ο ΕΠΙΒΛΕΠΩΝ
ΚΛΙΜΑΚΑ 1: 1000

ΝΟΜΑΡΧΙΑΚΗ ΑΥΤΟΔΙΟΙΚΗΣΗ ΠΕΛΛΑΣ

Δ/ΝΣΗ ΠΟΛΕΟΔΟΜΙΑΣ ΚΑΙ ΠΕΡΙΒΑΛΛΟΝΤΟΣ

ΑΝΑΘΕΩΡΗΣΗ ΕΓΚΕΚΡΙΜΕΝΟΥ ΡΥΜΟΤΟΜΙΚΟΥ ΣΧΕΔΙΟΥ ΕΔΕΣΣΑΣ ΓΙΑ ΤΗΝ ΤΡΟΠΟΠΟΙΗΣΗ ΤΩΝ ΡΥΜΟΤΟΜΙΚΩΝ ΚΑΙ ΟΙΚΟΔΟΜΙΚΩΝ ΓΡΑΜΜΩΝ

ΥΠΟΜΝΗΜΑ

εγκεκριμένη ρυμοτομική γραμμή

εγκεκριμένη οικοδομική γραμμή

ΔΙΑΤΑΓΜΑ ΡΥΜΟΤΟΜΙΑΣ
ΕΠΑ 31/19-7-91 ΦΕΚ 618Δ/17-9-91

Το διάγραμμα αυτό συνοδεύει την απόφαση του Νομάρχη Πέλλας με αριθ. 50651/16-5-1997 που αφορά την αναθεώρηση του εγκεκριμένου ρυμοτομικού σχεδίου Έδεσσας για την τροποποίηση των ρυμοτομικών και οικοδομικών γραμμών.


Ελέγχθηκε
Έδεσσα 16-5-1997
Ευανθία Παναγιωτίδου
ΔΕε/Βρ

Έδεσσα 16-5-1997
Θεωρήθηκε
Η Δ/ντρια Δ.Π.Π. Ν.Α. Πέλλας
Παρθένα Ανδρεάδου
ΠΕ4/Β'

ΝΟΜΟΣ	13	ΠΕΛΛΑΣ
ΔΗΜΟΣ	001	ΕΔΕΣΣΑΣ
ΜΕΛΕΤΗΤΕΣ		Γ. ΑΚΡΙΤΑΣ-Θ. ΓΚΟΥΑΓΚΟΥΝΤΙΝΑΣ
ΕΠΙΒΛΕΠΩΝ		Σ. ΝΕΣΛΕΧΑΝΙΔΗΣ
ΧΡΟΝΟΣ ΣΥΝΤΑΞΗΣ		ΜΑΙΟΣ 1995

ΝΟΜΑΡΧΙΑ ΠΕΛΛΑΣ
ΔΗΜΟΣ ΕΔΕΣΣΑΣ

ΔΙΑΓΡΑΜΜΑ ΕΦΑΡΜΟΓΗΣ ΡΥΜΟΤΟΜΙΑΣ

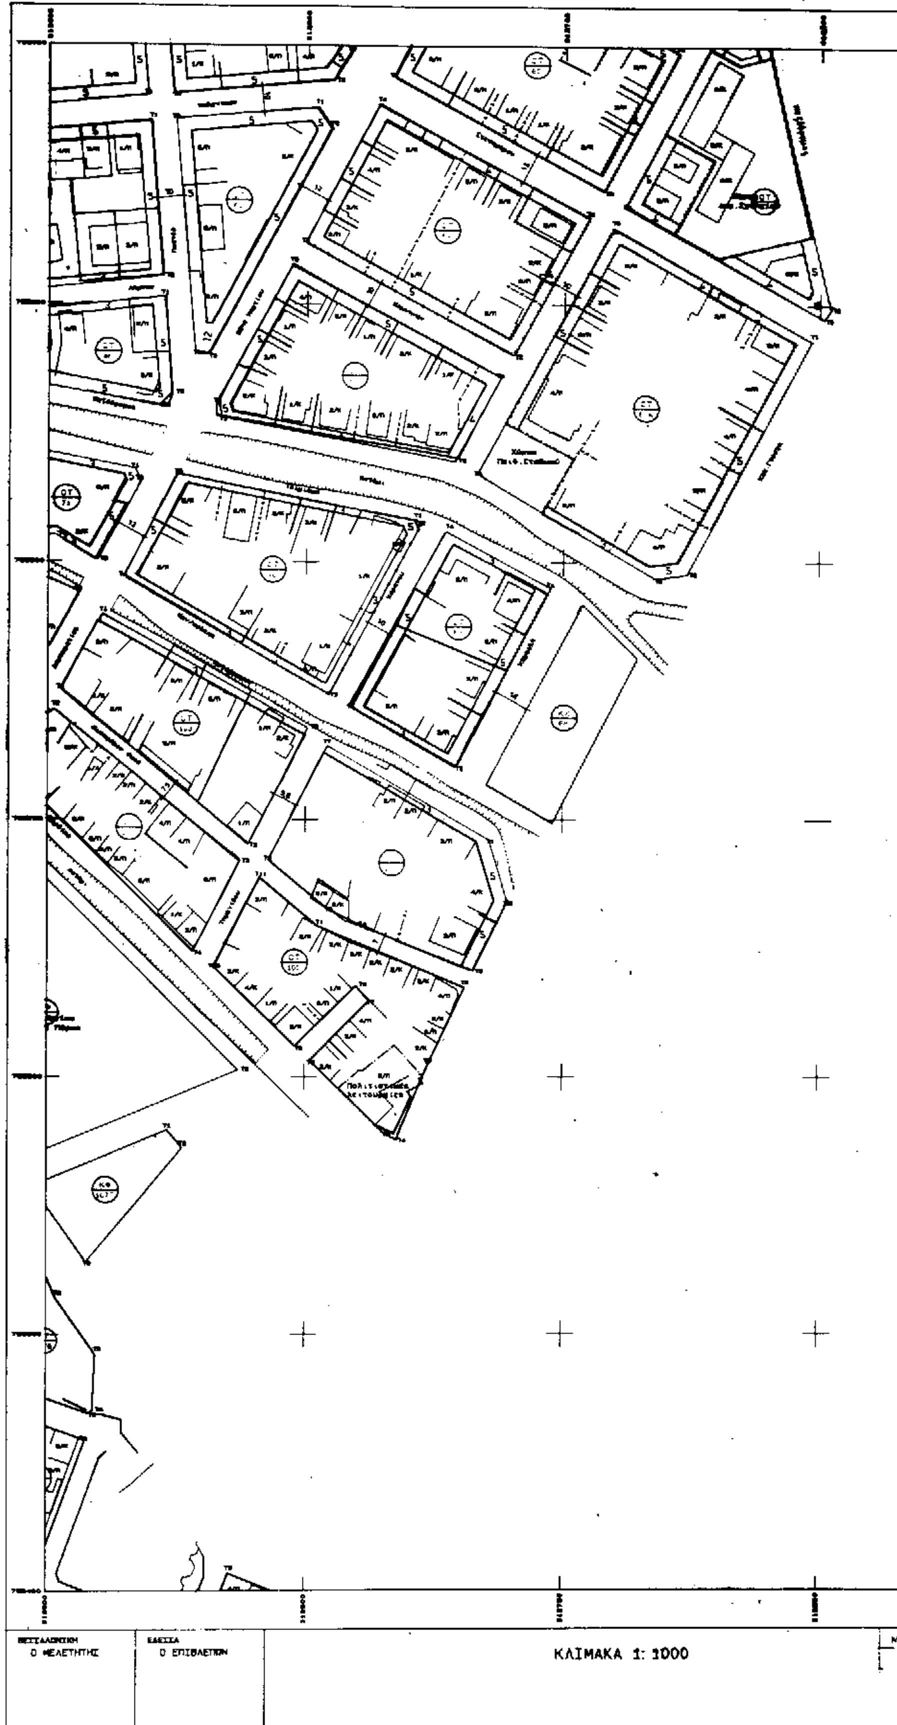

ΙΑΣ

ΔΑ 12.02
1/10.19

ΝΟΜΑΡΧΙΑΚΗ ΑΥΤΟΔΙΟΙΚΗΣΗ ΠΕΛΛΑΣ

ΔΝΣΗ ΠΟΛΕΟΔΟΜΙΑΣ ΚΑΙ ΠΕΡΙΒΑΛΛΟΝΤΟΣ

ΑΝΑΘΕΩΡΗΣΗ ΕΓΚΕΚΡΙΜΕΝΟΥ ΡΥΜΟΤΟΜΙΚΟΥ ΣΧΕΔΙΟΥ ΕΔΕΣΣΑΣ ΓΙΑ ΤΗΝ ΤΡΟΠΟΠΟΙΗΣΗ ΤΩΝ ΡΥΜΟΤΟΜΙΚΩΝ ΚΑΙ ΟΙΚΟΔΟΜΙΚΩΝ ΓΡΑΜΜΩΝ

ΥΠΟΜΝΗΜΑ

εγκεκριμένη ρυμοτομική γραμμή
εγκεκριμένη οικοδομική γραμμή

ΔΙΑΤΑΓΜΑ ΡΥΜΟΤΟΜΙΑΣ
ΕΠΑ 31/19-7-91 ΦΕΚ 618Δ/17-9-91

Το διάγραμμα αυτό συνοδεύει την απόφαση του Νομάρχη Πέλλας με αριθ. 50631/16-5-1997 που αφορά την αναθεώρηση του εγκεκριμένου ρυμοτομικού σχεδίου Έδεσσας για την τροποποίηση των ρυμοτομικών και οικοδομικών γραμμών.

Ελέγχθηκε
Έδεσσα 16-5-1997

Ευανθία Παναγιωτίδου
ΔΕε/Βρ

Έδεσσα 16-5-1997
Θεωρήθηκε
Η Δ/ντρια Δ.Π.ε.Π. Ν.Α. Πέλλας


Παρθένα Ανδρεάδου
ΠΕ4/Βρ

ΝΟΜΟΣ	13	ΠΕΛΛΑΣ
ΔΗΜΟΣ	001	ΕΔΕΣΣΑΣ
ΜΕΛΕΤΗΤΕΣ		Γ. ΑΚΡΙΤΑΣ-Β. ΓΚΟΥΛΓΚΟΥΝΤΙΝΑΣ
ΕΠΙΒΛΕΠΩΝ		Σ. ΝΕΣΛΕΧΑΝΙΔΗΣ
ΧΡΟΝΟΣ ΣΥΝΤΑΞΗΣ		ΜΑΙΟΣ 1995



ΘΕΣΣΑΛΟΝΙΚΗ Ο ΜΕΛΕΤΗΤΗΣ	ΕΔΕΣΣΑ Ο ΕΠΙΒΛΕΠΩΝ

ΚΛΙΜΑΚΑ 1: 1000

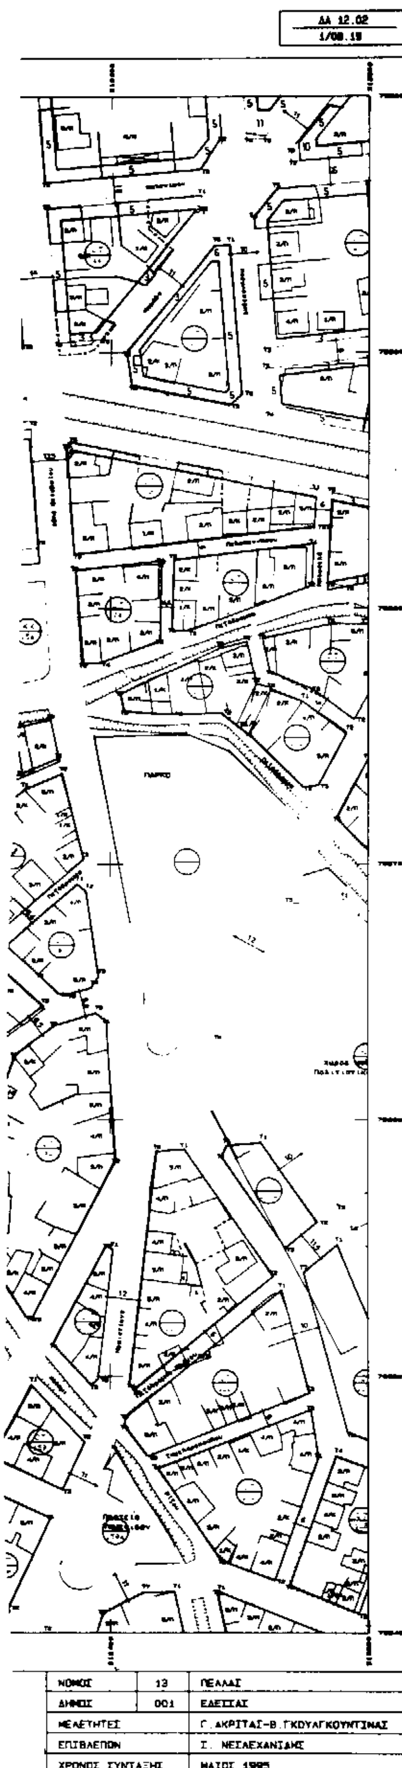

ΝΟΜΑΡΧΙΑΚΗ ΑΥΤΟΔΙΟΙΚΗΣΗ ΠΕΛΛΑΣ

Δ/ΝΣΗ ΠΟΛΕΟΔΟΜΙΑΣ ΚΑΙ ΠΕΡΙΒΑΛΛΟΝΤΟΣ

ΑΝΑΘΕΩΡΗΣΗ ΕΓΚΕΚΡΙΜΕΝΟΥ ΡΥΜΟΤΟΜΙΚΟΥ ΣΧΕΔΙΟΥ ΕΔΕΣΣΑΣ ΓΙΑ ΤΗΝ ΤΡΟΠΟΠΟΙΗΣΗ ΤΩΝ ΡΥΜΟΤΟΜΙΚΩΝ ΚΑΙ ΟΙΚΟΔΟΜΙΚΩΝ ΓΡΑΜΜΩΝ

ΥΠΟΜΝΗΜΑ

——— εγκεκριμένη ρυμοτομική γραμμή
——— εγκεκριμένη οικοδομική γραμμή

ΔΙΑΤΑΓΜΑ ΡΥΜΟΤΟΜΙΑΣ
ΕΠΑ 31/19-7-91 ΦΕΚ 618Δ/17-9-91

Το διάγραμμα αυτό συνοδεύει την απόφαση του Νομάρχη Πέλλας με αριθ. 50651/16-5-1997 που αφορά την αναθεώρηση του εγκεκριμένου ρυμοτομικού σχεδίου Εδέσσας για την τροποποίηση των ρυμοτομικών και οικοδομικών γραμμών.

Ελέγχθηκε
Έδεσσα 16-5-1997


Ευανθία Παναγιωτίδου
ΔΕκ/Βρ


Έδεσσα 16-5-1997
Θεωρήθηκε
Η Δ/ντρια Δ.Π.Π.Κ.Α Πέλλας

Παρθένα Ανδρεάδου
ΠΕ4/Βρ

ΝΟΜΑΡΧΙΑ ΠΕΛΛΑΣ
ΔΗΜΟΣ ΕΔΕΣΣΑΣ

ΔΙΑΓΡΑΜΜΑ ΕΦΑΡΜΟΓΗΣ ΡΥΜΟΤΟΜΙΑΣ

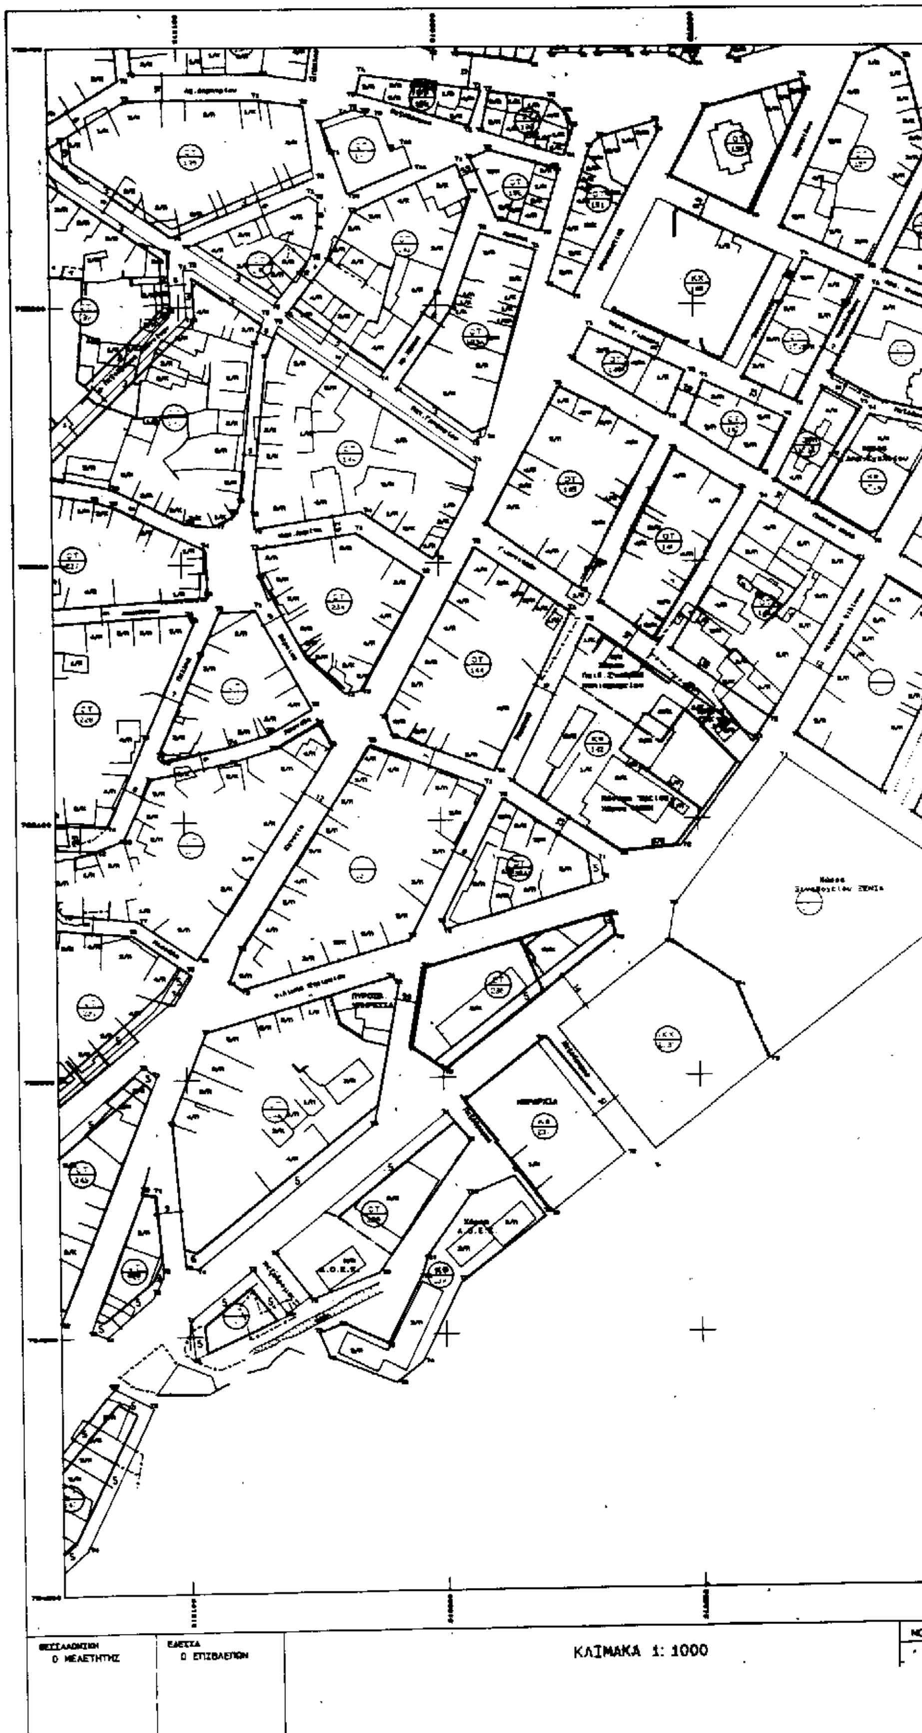

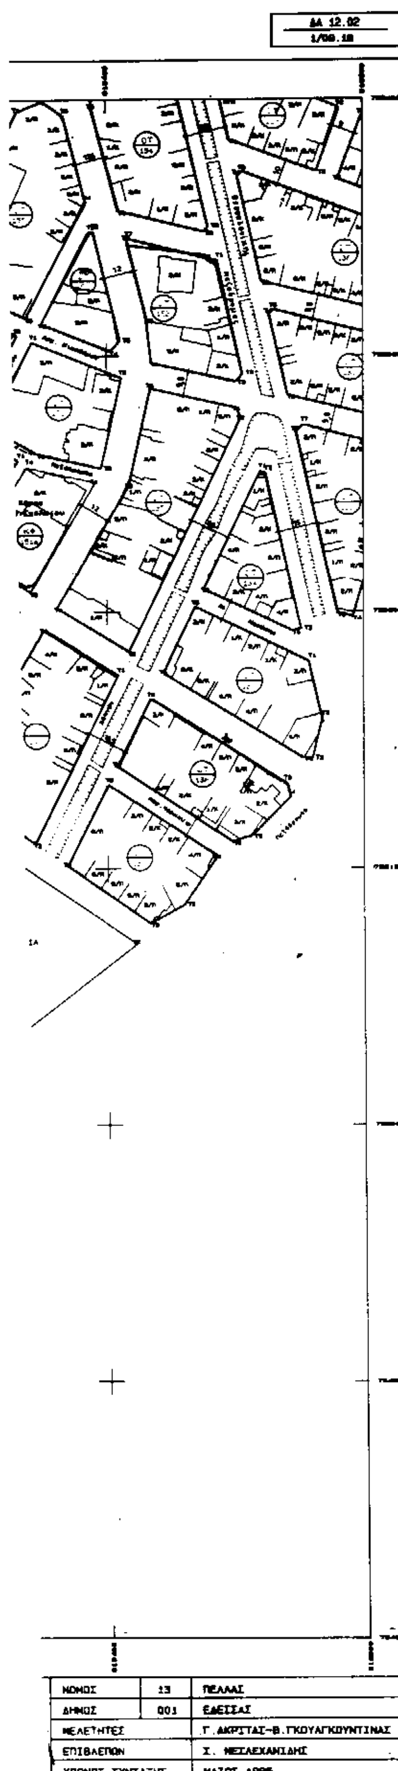

ΝΟΜΟΣ	13	ΠΕΛΛΑΣ
ΔΗΜΟΣ	001	ΕΔΕΣΣΑΣ
ΜΕΛΕΤΗΤΕΣ		Γ. ΑΚΡΙΤΑΣ–Β. ΓΚΟΥΑΓΚΟΥΝΤΙΝΑΣ
ΕΠΙΒΛΕΠΩΝ		Σ. ΜΕΣΑΛΕΧΑΝΙΔΗΣ
ΧΡΟΝΟΣ ΣΥΝΤΑΞΗΣ		ΜΑΙΟΣ 1995

ΝΟΜΑΡΧΙΑΚΗ ΑΥΤΟΔΙΟΙΚΗΣΗ ΠΕΛΛΑΣ

Δ/ΝΣΗ ΠΟΛΕΟΔΟΜΙΑΣ ΚΑΙ ΠΕΡΙΒΑΛΛΟΝΤΟΣ

ΑΝΑΘΕΩΡΗΣΗ ΕΓΚΕΚΡΙΜΕΝΟΥ ΡΥΜΟΤΟΜΙΚΟΥ ΣΧΕΔΙΟΥ ΕΔΕΣΣΑΣ ΓΙΑ ΤΗΝ ΤΡΟΠΟΠΟΙΗΣΗ ΤΩΝ ΡΥΜΟΤΟΜΙΚΩΝ ΚΑΙ ΟΙΚΟΔΟΜΙΚΩΝ ΓΡΑΜΜΩΝ

ΥΠΟΜΝΗΜΑ

——— εγκεκριμένη ρυμοτομική γραμμή

——— εγκεκριμένη οικοδομική γραμμή

ΔΙΑΤΑΓΜΑ ΡΥΜΟΤΟΜΙΑΣ

ΕΠΑ 31/19-7-91 ΦΕΚ 618Δ/17-9-91

Το διάγραμμα αυτό συνοδεύει την απόφαση του Νομάρχη Πέλλας με αριθ. 50651/16-5-1997 που αφορά την αναθεώρηση του εγκεκριμένου ρυμοτομικού σχεδίου Έδεσσας για την τροποποίηση των ρυμοτομικών και οικοδομικών γραμμών.

Ελέγχθηκε
Έδεσσα 16-5-1997
Ευανθία Παναγιωτίδου
ΔΕε/Β΄

Έδεσσα 16-5-1997
Θεωρήθηκε
Ανδρεάδου
ΠΕ4/Β΄

ΝΟΜΑΡΧΙΑ ΠΕΛΛΑΣ
ΔΗΜΟΣ ΕΔΕΣΣΑΣ


ΔΙΑΓΡΑΜΜΑ ΕΦΑΡΜΟΓΗΣ ΡΥΜΟΤΟΜΙΑΣ



Ο ΜΕΛΕΤΗΤΗΣ

Ο ΕΠΙΒΛΕΠΩΝ

ΚΛΙΜΑΚΑ 1: 1000

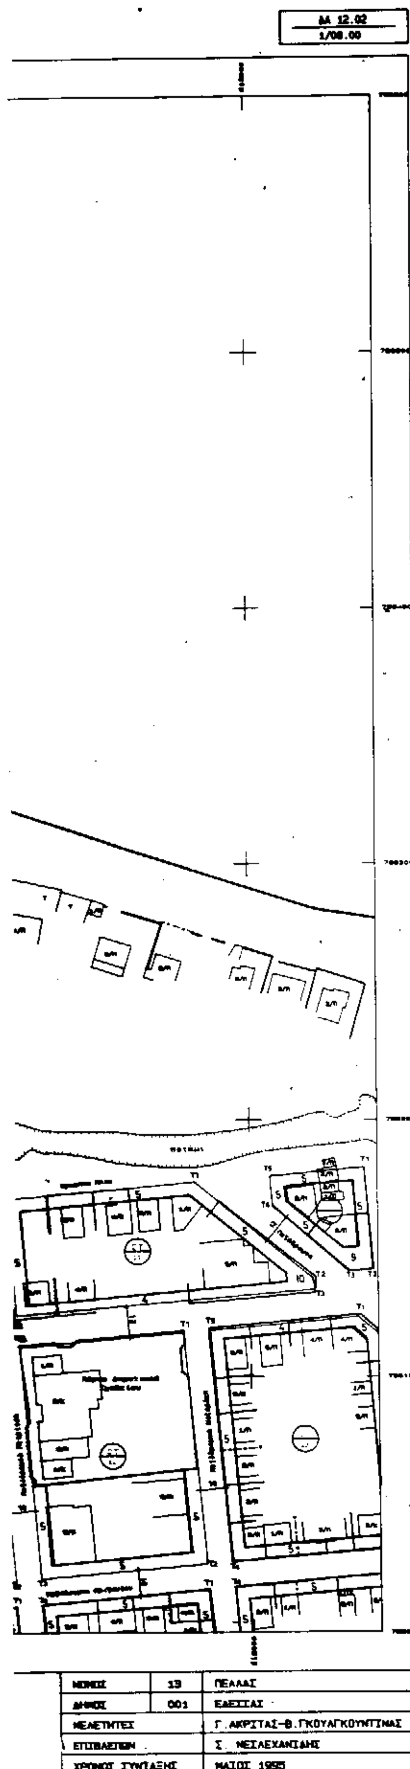

ΝΟΜΟΣ	19	ΠΕΛΛΑΣ
ΔΗΜΟΣ	001	ΕΔΕΣΣΑΣ
ΜΕΛΕΤΗΤΕΣ		Γ. ΑΚΡΙΤΑΣ-Θ. ΓΚΟΥΑΓΚΟΥΝΤΙΝΑΣ
ΕΠΙΒΛΕΨΗ		Σ. ΜΕΣΑΛΕΞΑΝΙΔΗΣ
ΧΡΟΝΟΣ ΣΥΝΤΑΞΗΣ		ΜΑΙΟΣ 1995

ΝΟΜΑΡΧΙΑΚΗ ΑΥΤΟΔΙΟΙΚΗΣΗ ΠΕΛΛΑΣ

Δ/ΝΣΗ ΠΟΛΕΟΔΟΜΙΑΣ ΚΑΙ ΠΕΡΙΒΑΛΛΟΝΤΟΣ

ΑΝΑΘΕΩΡΗΣΗ ΕΓΚΕΚΡΙΜΕΝΟΥ ΡΥΜΟΤΟΜΙΚΟΥ ΣΧΕΔΙΟΥ ΕΔΕΣΣΑΣ ΓΙΑ ΤΗΝ ΤΡΟΠΟΠΟΙΗΣΗ ΤΩΝ ΡΥΜΟΤΟΜΙΚΩΝ ΚΑΙ ΟΙΚΟΔΟΜΙΚΩΝ ΓΡΑΜΜΩΝ

ΥΠΟΜΝΗΜΑ

——— εγκεκριμένη ρυμοτομική γραμμή
——— εγκεκριμένη οικοδομική γραμμή

ΔΙΑΤΑΓΜΑ ΡΥΜΟΤΟΜΙΑΣ
ΕΠΑ 31/19-7-91 ΦΕΚ 618Δ/17-9-91

Το διάγραμμα αυτό συνοδεύει την απόφαση του Νομάρχη Πέλλας με αριθ. 50631/16-5-1997 που αφορά την αναθεώρηση του εγκεκριμένου ρυμοτομικού σχεδίου Έδεσσας για την τροποποίηση των ρυμοτομικών και οικοδομικών γραμμών.

Ελέγχθηκε
Έδεσσα 16.5.1997


Ευανθία Παναγιωτίδου
ΔΕ8/Β΄


Έδεσσα 16-5-1997
Θεωρήθηκε
Δ.Π.Π.Κ.Α Πέλλας

Ανδρεάδου
ΠΕ4/Β΄

ΝΟΜΑΡΧΙΑ ΠΕΛΛΑΣ
ΔΗΜΟΣ ΕΔΕΣΣΑΣ

ΔΙΑΓΡΑΜΜΑ ΕΦΑΡΜΟΓΗΣ ΡΥΜΟΤΟΜΙΑΣ

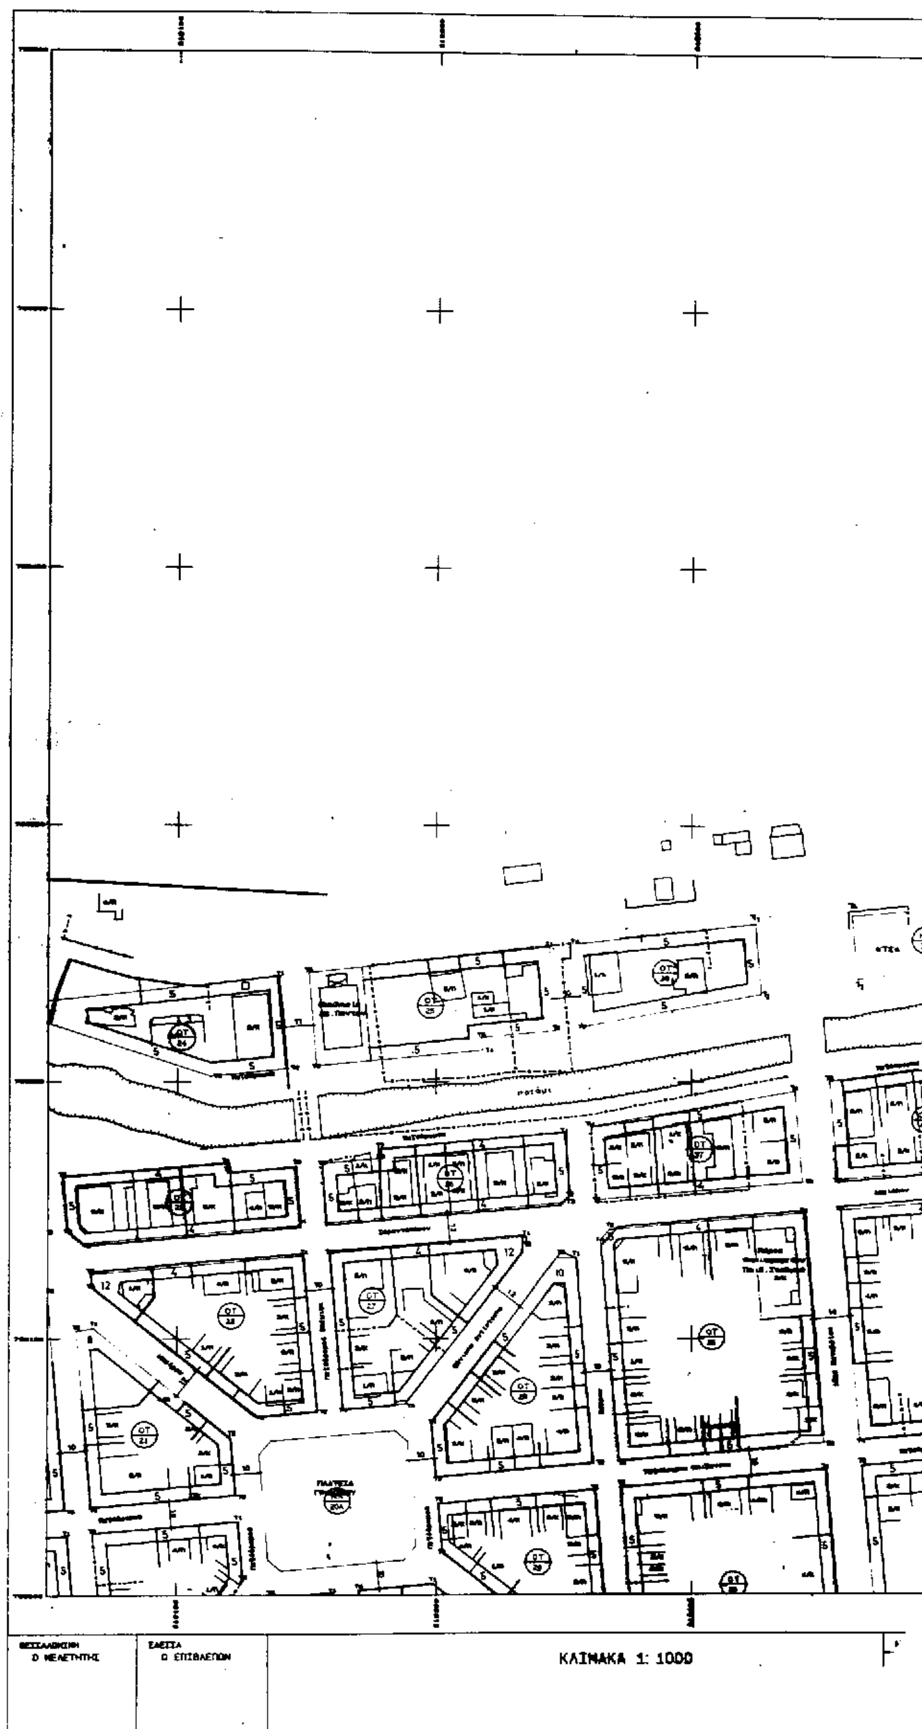

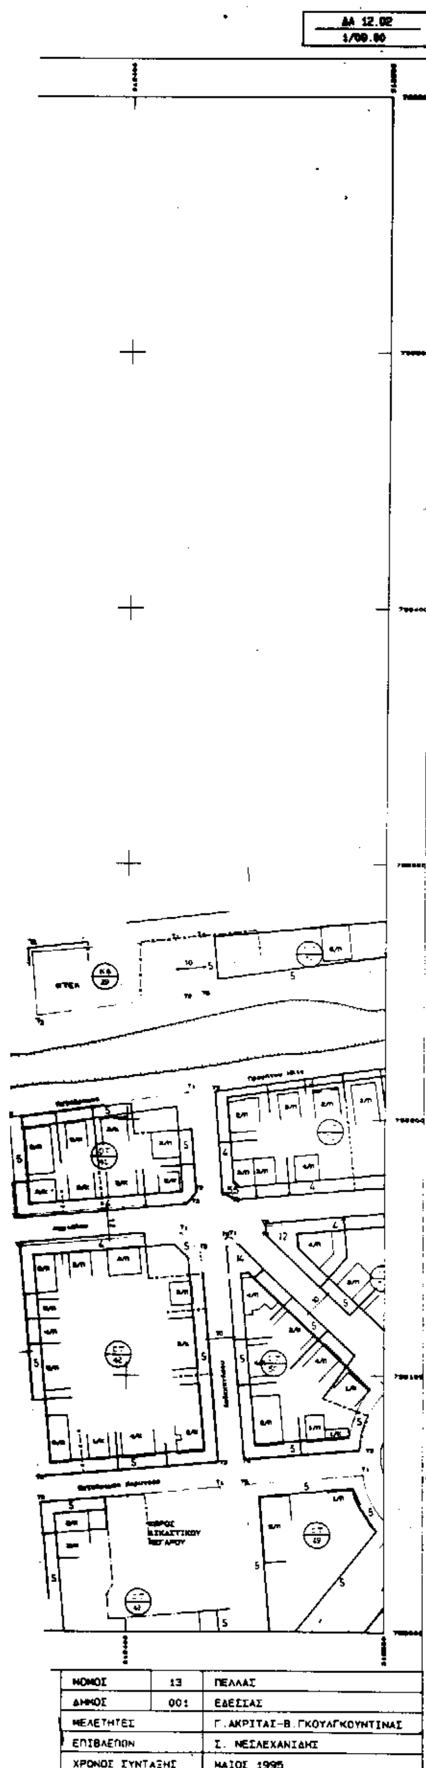

ΝΟΜΑΡΧΙΑΚΗ ΑΥΤΟΔΙΟΙΚΗΣΗ ΠΕΛΛΑΣ

Δ/ΝΣΗ ΠΟΛΕΟΔΟΜΙΑΣ ΚΑΙ ΠΕΡΙΒΑΛΛΟΝΤΟΣ

ΑΝΑΘΕΩΡΗΣΗ ΕΓΚΕΚΡΙΜΕΝΟΥ ΡΥΜΟΤΟΜΙΚΟΥ ΣΧΕΔΙΟΥ ΕΔΕΣΣΑΣ ΓΙΑ ΤΗΝ ΤΡΟΠΟΠΟΙΗΣΗ ΤΩΝ ΡΥΜΟΤΟΜΙΚΩΝ ΚΑΙ ΟΙΚΟΔΟΜΙΚΩΝ ΓΡΑΜΜΩΝ

ΥΠΟΜΝΗΜΑ

εγκεκριμένη ρυμοτομική γραμμή
εγκεκριμένη οικοδομική γραμμή

ΔΙΑΤΑΓΜΑ ΡΥΜΟΤΟΜΙΑΣ
ΕΠΑ 31/19-7-91 ΦΕΚ 618Δ/17-9-91

Το διάγραμμα αυτό συνοδεύει την απόφαση του Νομάρχη Πέλλας με αριθ. 50631/16-5-1997 που αφορά την αναθεώρηση του εγκεκριμένου ρυμοτομικού σχεδίου Έδεσσας για την τροποποίηση των ρυμοτομικών και οικοδομικών γραμμών.

Ελέγχθηκε
Έδεσσα 16-5-1997

Ευανθία Παναγιωτίδου
ΔΕε/Βε


Έδεσσα 16-5-1997
Θεωρήθηκε
Η Αν/ρια Δ/ντρια Δ.Π.Π.Κ.Α Πέλλας

Παρθένα Ανδρεάδου
ΠΕ4/Βε

ΝΟΜΑΡΧΙΑ ΠΕΛΛΑΣ
ΔΗΜΟΣ ΕΔΕΣΣΑΣ

ΔΙΑΓΡΑΜΜΑ ΕΦΑΡΜΟΓΗΣ ΡΥΜΟΤΟΜΙΑΣ

ΦΛ 12.02
1/08.17

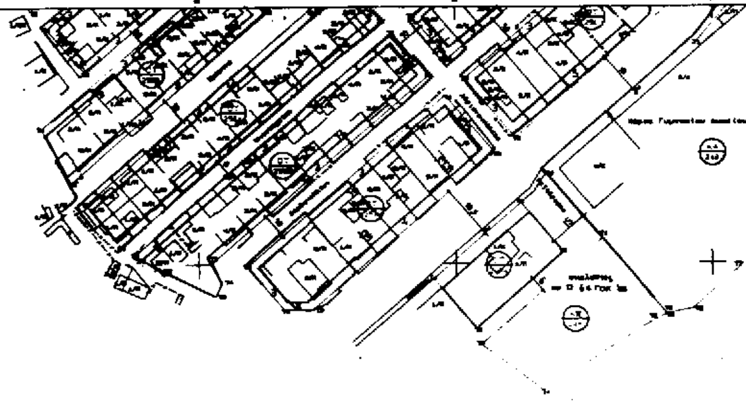

ΝΟΜΑΡΧΙΑΚΗ ΑΥΤΟΔΙΟΙΚΗΣΗ ΠΕΛΛΑΣ

Δ/ΝΣΗ ΠΟΛΕΟΔΟΜΙΑΣ ΚΑΙ ΠΕΡΙΒΑΛΛΟΝΤΟΣ

ΑΝΑΘΕΩΡΗΣΗ ΕΓΚΕΚΡΙΜΕΝΟΥ ΡΥΜΟΤΟΜΙΚΟΥ ΣΧΕΔΙΟΥ ΕΔΕΣΣΑΣ ΓΙΑ ΤΗΝ ΤΡΟΠΟΠΟΙΗΣΗ ΤΩΝ ΡΥΜΟΤΟΜΙΚΩΝ ΚΑΙ ΟΙΚΟΔΟΜΙΚΩΝ ΓΡΑΜΜΩΝ

ΥΠΟΜΝΗΜΑ

——— εγκεκριμένη ρυμοτομική γραμμή
——— εγκεκριμένη οικοδομική γραμμή

ΔΙΑΤΑΓΜΑ ΡΥΜΟΤΟΜΙΑΣ
ΕΠΑ 31/19-7-91 ΦΕΚ 618Δ/17-9-91

Το διάγραμμα αυτό συνοδεύει την απόφαση του Νομάρχη Πέλλας με αριθ. 50631/16-5-1997 που αφορά την αναθεώρηση του εγκεκριμένου ρυμοτομικού σχεδίου Έδεσσας για την τροποποίηση των ρυμοτομικών και οικοδομικών γραμμών.

Ελέγχθηκε
Έδεσσα 16-5-1997

Ευανθία Παναγιωτίδου
ΔΕε/Βρ

Έδεσσα 16-5-1997
Θεωρήθηκε
Η Δ/ντρια Π.Π.Α. Πέλλας

Παρθένα Ανδρεάδου
ΠΕ4/Βρ

ΘΕΣΣΑΛΟΝΙΚΗ Ο ΜΕΛΕΤΗΤΗΣ	ΕΔΕΣΣΑ Ο ΕΠΙΒΛΕΠΩΝ

ΚΛΙΜΑΚΑ 1: 1000

ΝΟΜΟΣ	19	ΠΕΛΛΑΣ
ΔΗΜΟΣ	001	ΕΔΕΣΣΑΣ
ΜΕΛΕΤΗΤΕΣ		Γ. ΑΚΡΙΤΑΣ-Θ. ΓΚΟΥΛΓΚΟΥΝΤΙΝΑΣ
ΕΠΙΒΛΕΠΩΝ		Σ. ΜΕΣΑΛΕΧΑΝΙΔΗΣ
ΧΡΟΝΟΣ ΣΥΝΤΑΞΗΣ		ΜΑΙΟΣ 1995

ΑΠΟ ΤΟ ΕΘΝΙΚΟ ΤΥΠΟΓΡΑΦΕΙΟ